




*Villa Medicea di Castello*  
(Comune di Firenze)

Lavori di restauro delle facciate e delle  
coperture

Tav. 2

Prospetto principale

scala 1: 200

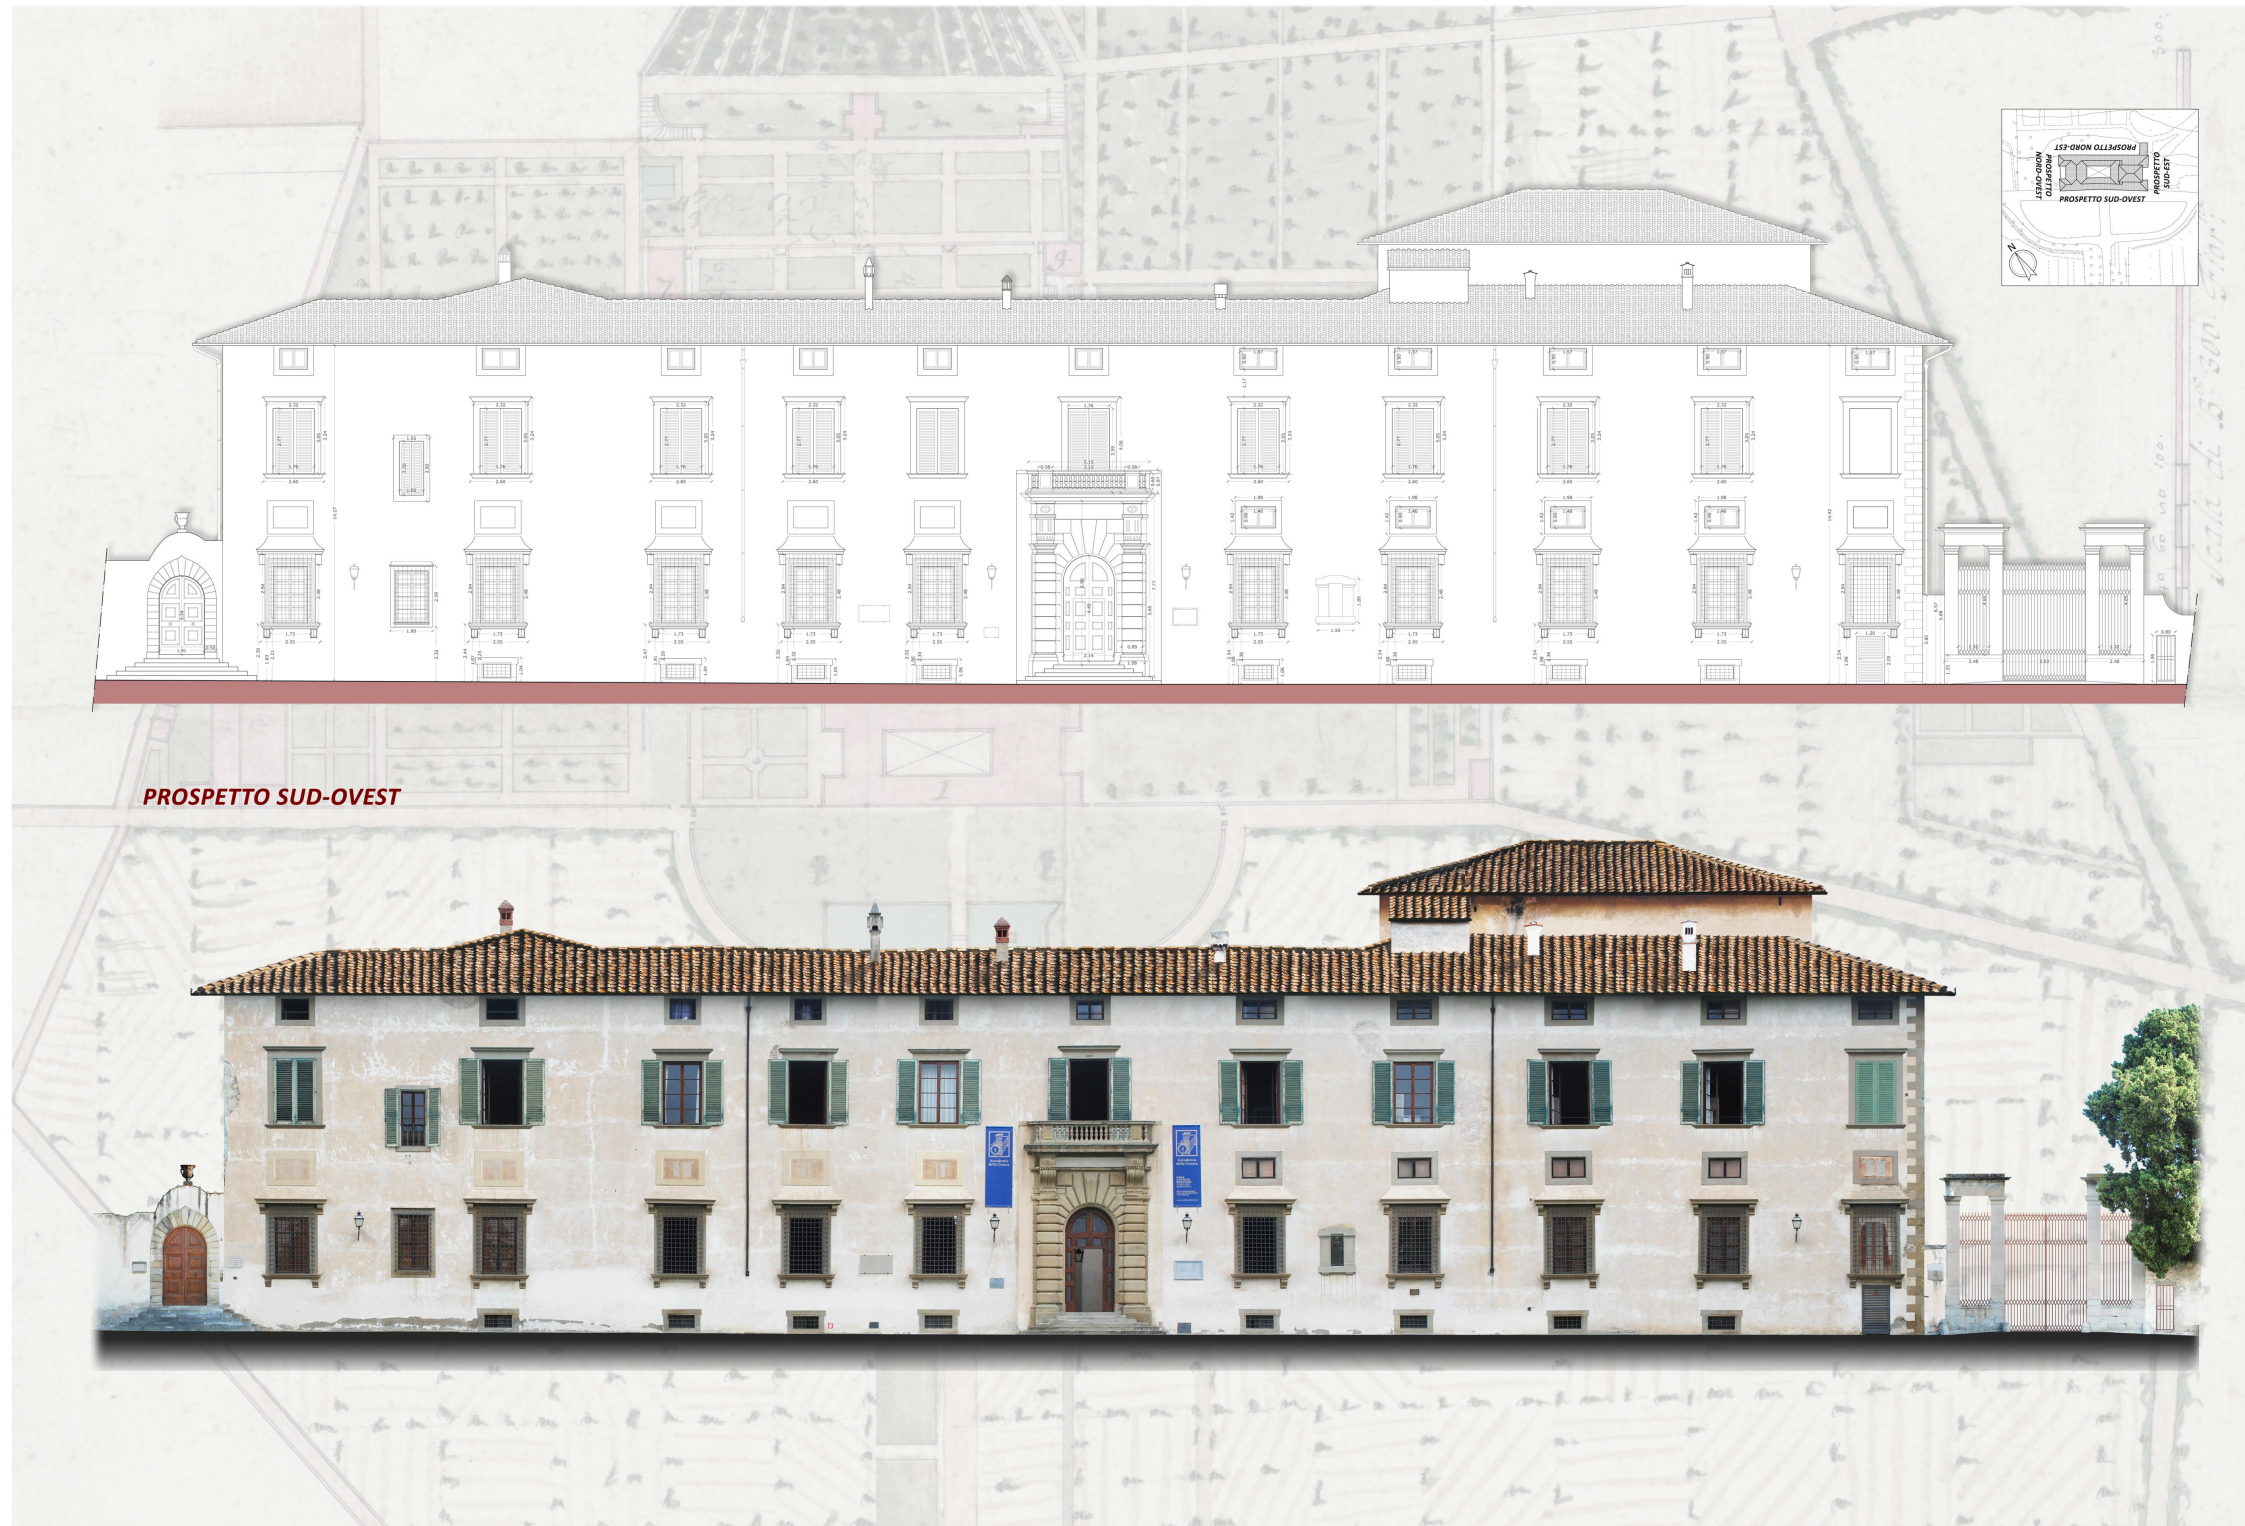

Progettista  
arch. Hosea Scelza

Collaboratore al progetto  
ass. tec. arch. Rosella Pascucci



Ministero dei Beni e delle Attività Culturali e  
del Turismo

Soprintendenza Belle Arti e Paesaggio  
per le province di Firenze, Pistoia e Prato

Soprintendente arch. Alessandra Marino


*Villa Medicea di Castello*  
(Comune di Firenze)

Lavori di restauro delle facciate e delle  
coperture

Tav. 3

Prospetti secondari

scala 1: 200

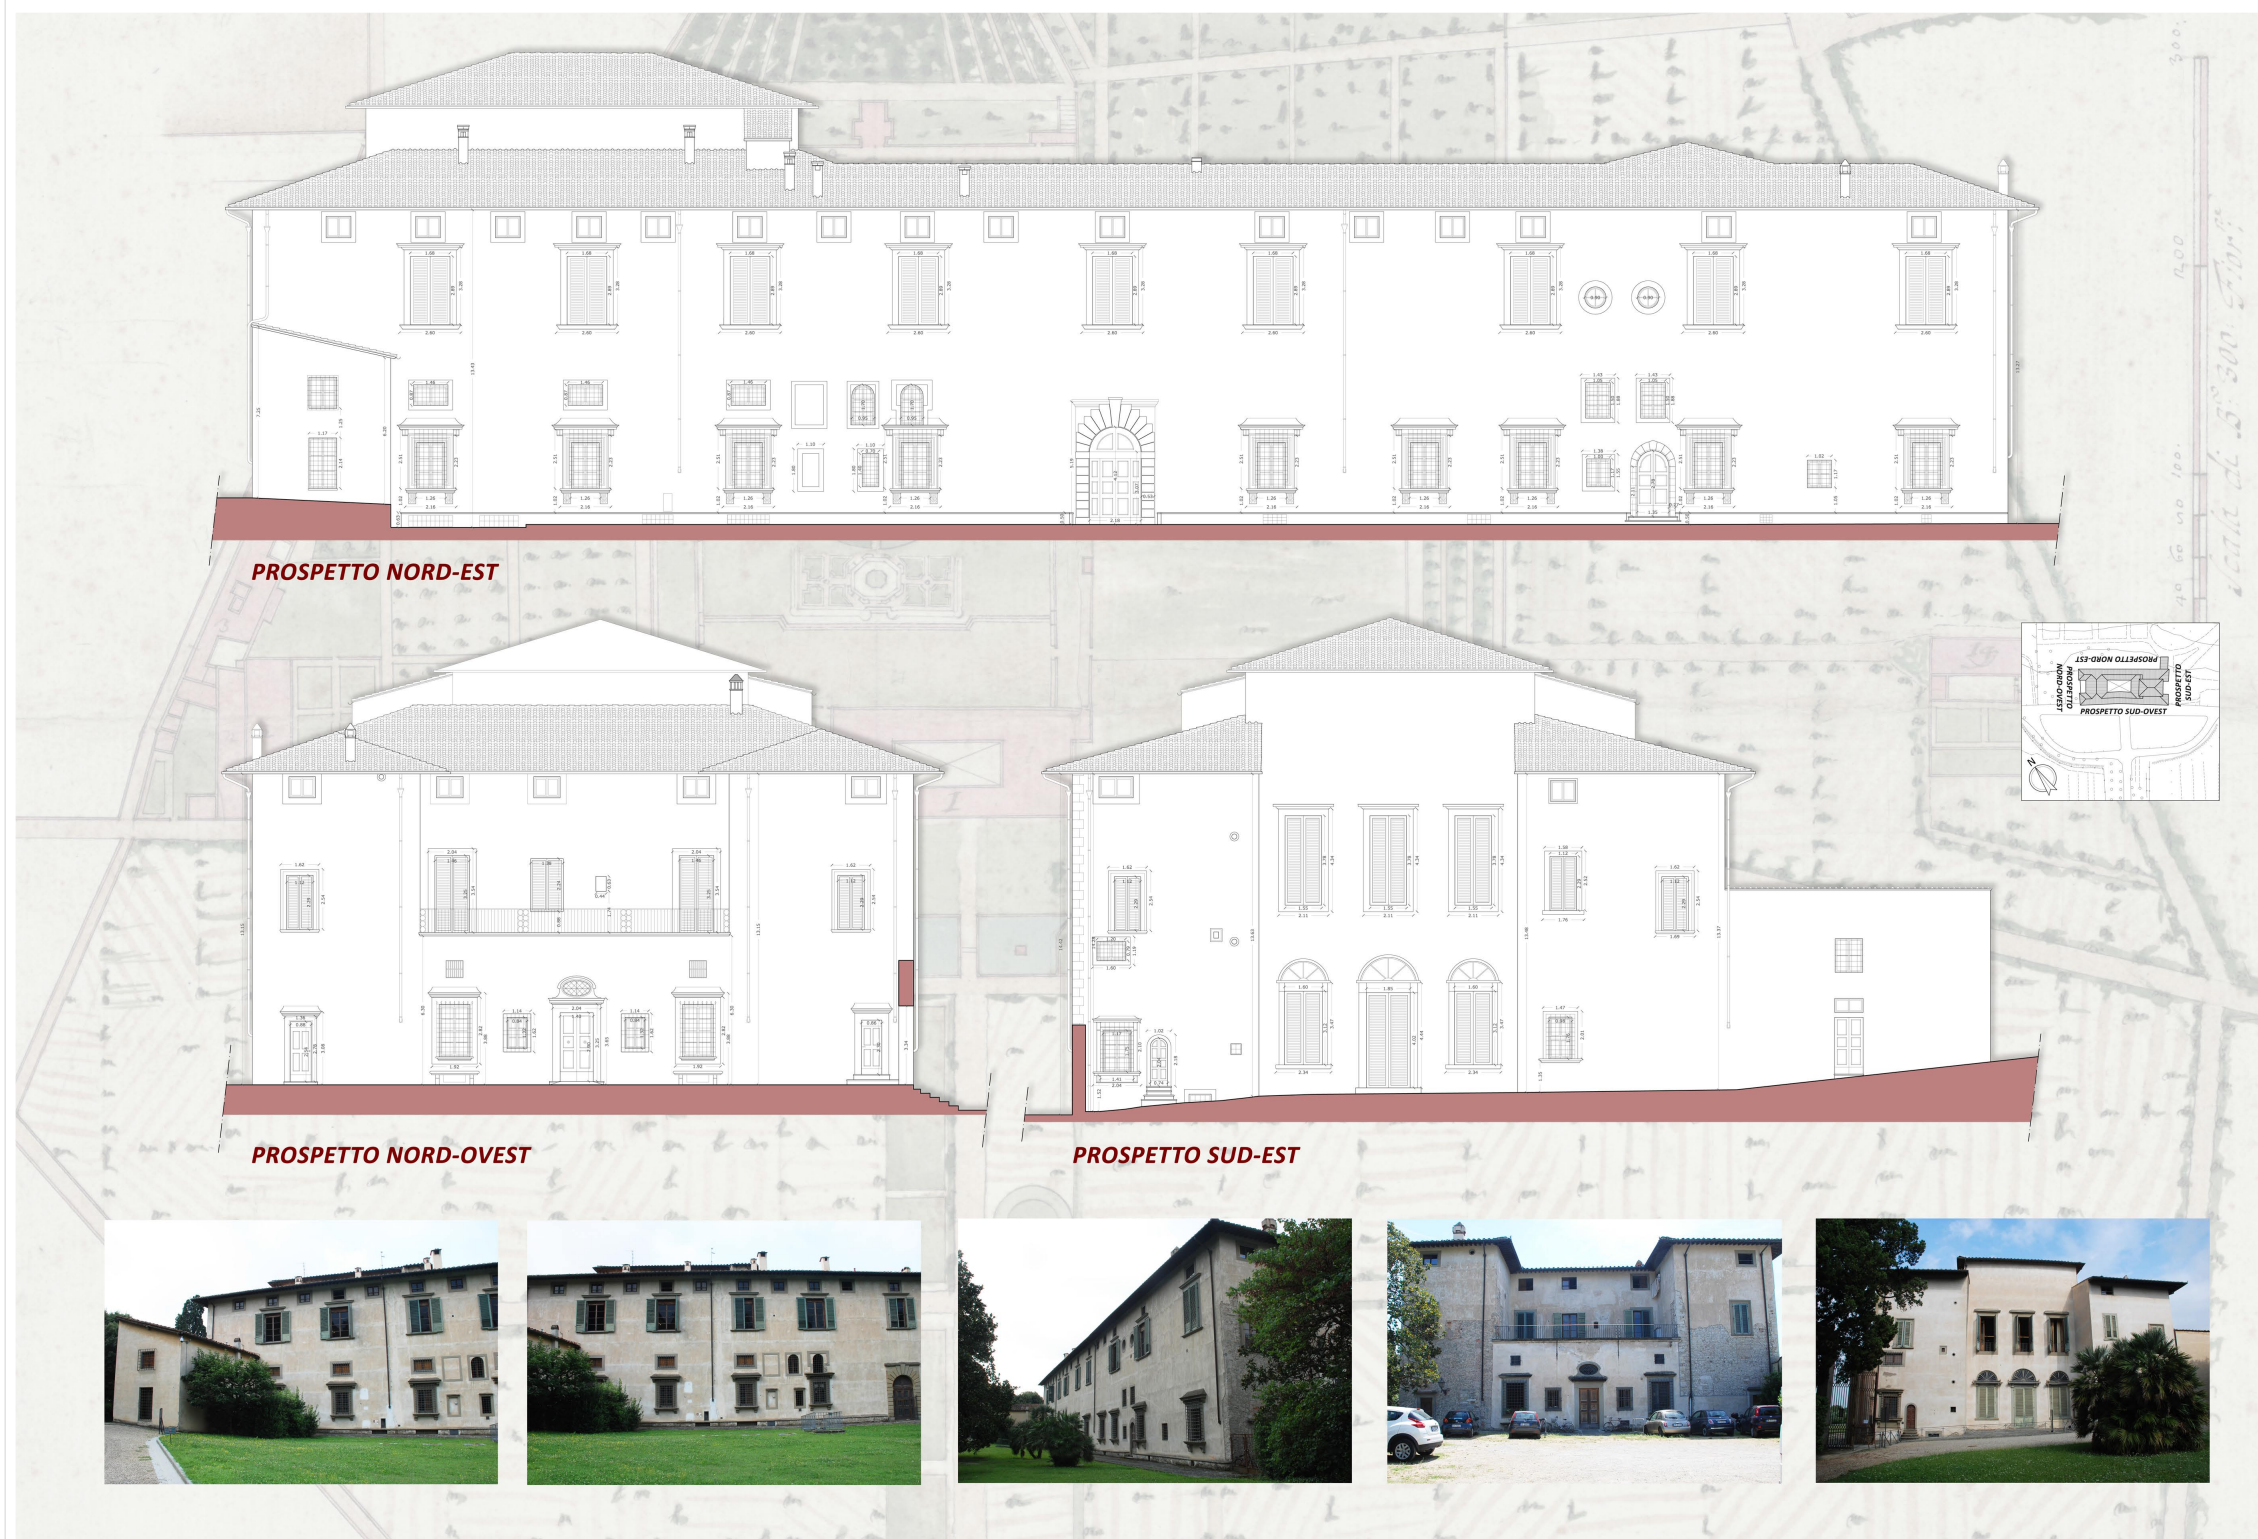

Progettista

arch. Hosea Scelza

Collaboratore al progetto

ass. tec. arch. Rosella Pascucci