


LEGENDA	
	UGELLO DI EROGAZIONE A BULBO PER ACQUA NEBULIZZATA
	TUBAZIONE IN ACCIAIO INOX AISI 316 MONTANTE DA P. INTERRATO
	TUBAZIONE IN ACCIAIO INOX AISI 316 IN SALITA/DISCESA
	TUBAZIONE INOX AISI 316 COMPLETE DI RACCORDERIA E STAFFAGGI
	GRUPPO DI PRESSURIZZAZIONE IDRICA IMPIANTO WATER MIST
	VASCA DI ACCUMULO IMPIANTO WATER MIST - Serbatoio capacità 1000 lt
	GRUPPO DI CONTINUITA' IMPIANTO WATER MIST
	UNITA' TRATTAMENTO ARIA
	COLONNE MONTANTI ESISTENTI
	VASCA DI ACCUMULO ESISTENTE RETE ANTINCENDIO
	SERBATOIO IDRICO DI PRIMA RACCOLTA ESISTENTE
	GRUPPO DI PRESSURIZZAZIONE IDRICA ANTINCENDIO ESISTENTE
	GRUPPO DI PRESSURIZZAZIONE ACQUA POTABILE ESISTENTE
	COMPLESSO DI DOSAGGIO AUTOMATICO ACQUA POTABILE ESISTENTE
	COMPLESSO DI ADDOLCIMENTO ACQUA POTABILE ESISTENTE



Comune di FIRENZE - Via di Castello 46
Provincia di Firenze

Accademia della Crusca - Villa Medicea di Castello
Lavori di adeguamento e messa a norma dell'impianto antincendio
della sala della biblioteca dell'Accademia

Data	Giugno 2019	Objetto	Progetto - Pianta piano interrato
Data app.	Febbraio 2022		
Aut.		Proprietario	Arch. Daniela Maccagnoli Via Carlo Porta n° 20 - Mazzano (BS) Tel. e fax 030-2629374 - e-mail: danielamaccagnoli@gmail.com
Scala	1:100	Codice identificativo di Gara:	9150763882
		Codice Unico di Progetto:	C19D21000030005
Numero pratica		Committente	Accademia della Crusca Via di Castello 46 - 50141 Firenze Tel. 0554542778 - e-mail: accademidellacrusca@post.postecert.it
		TAV.	03

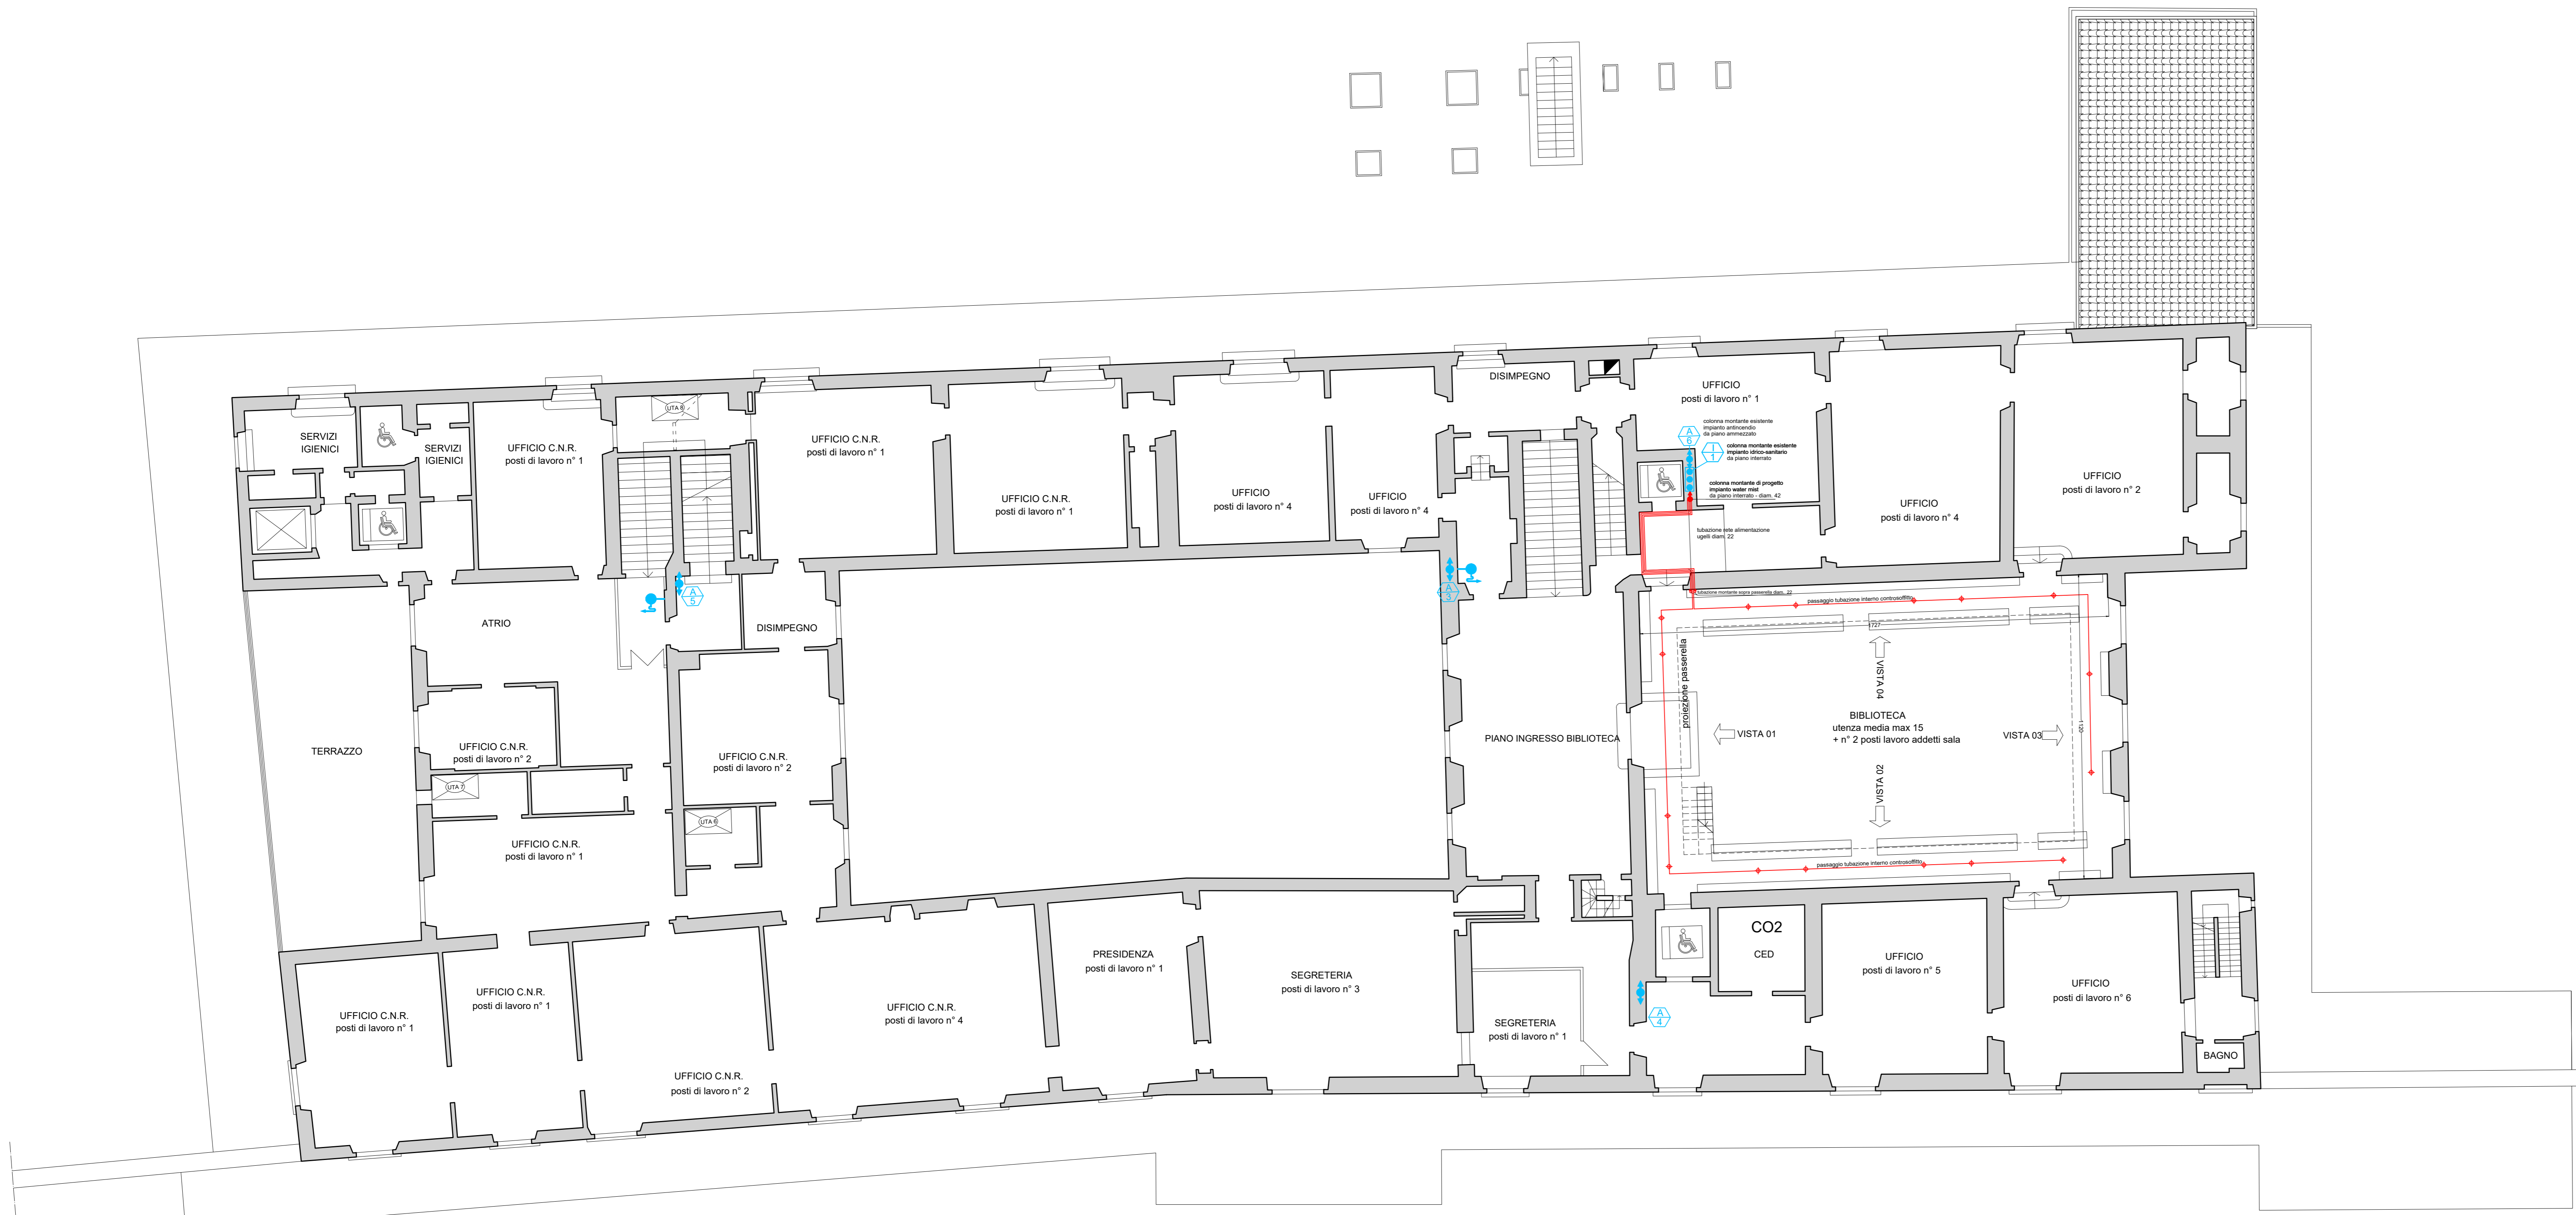


LEGENDA	
+	UGELLO DI EROGAZIONE A BULBO PER ACQUA NEBULIZZATA
↓	TUBAZIONE IN ACCIAIO INOX AISI 316 MONTANTE DA P. INTERRATO
↔	TUBAZIONE IN ACCIAIO INOX AISI 316 IN SALITA/DISCESA
—	TUBAZIONE INOX AISI 316 COMPLETE DI RACCORDERIA E STAFFAGGI
⊗	UNITA' TRATTAMENTO ARIA



Comune di FIRENZE - Via di Castello 46
Provincia di Firenze

Accademia della Crusca - Villa Medicea di Castello
Lavori di adeguamento e messa a norma dell'impianto antincendio della sala della biblioteca dell'Accademia

Data	Giugno 2019	Oggetto	Progetto - Pianta piano primo - Primo livello
Data app	Febbraio 2022	Progettista	Arch. Daniela Maccagnoli Via Carlo Porta n° 20 - Mazzano (BS) Tel. e fax 030-2629374 - e-mail: danielamaccagnoli@gmail.com
Scale	1:100	Codice Identificativo di Gara:	9150763882
Numero pratica		Codice Unico di Progetto:	C19D21000030005
		Comitente	Accademia della Crusca Via di Castello 46 - 50141 Firenze Tel. 0554542778 - e-mail: accademiadellacrusca@post.postecert.it

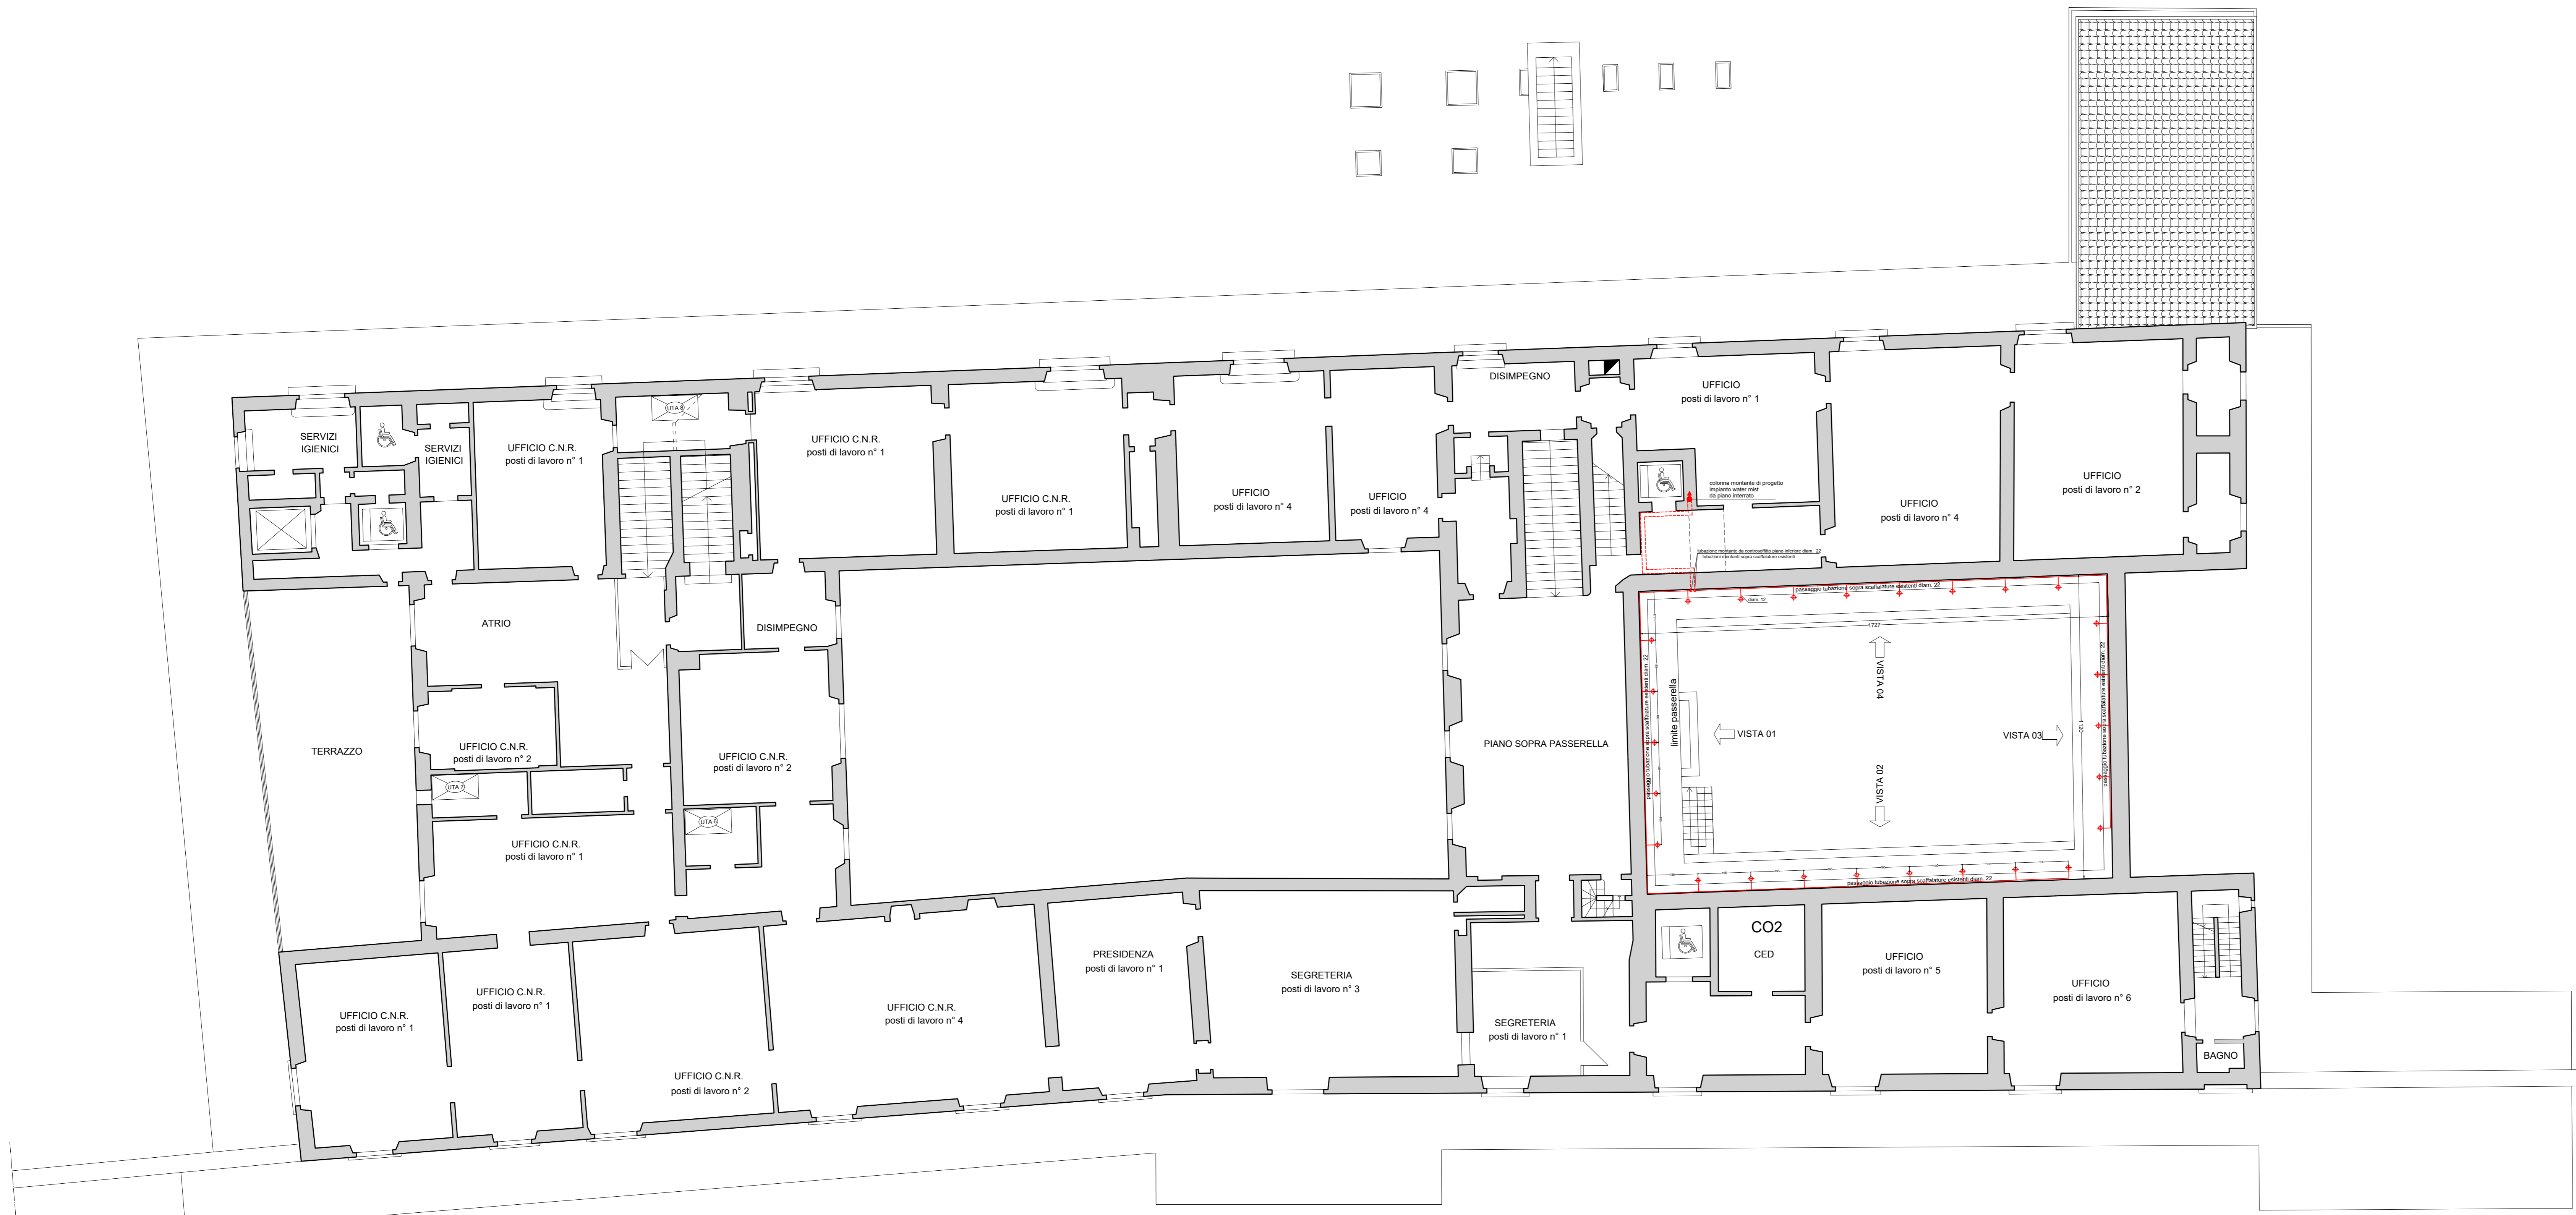


LEGENDA	
+	UGELLO DI EROGAZIONE A BULBO PER ACQUA NEBULIZZATA
↓	TUBAZIONE IN ACCIAIO INOX AISI 316 MONTANTE DA P. INTERRATO
↕	TUBAZIONE IN ACCIAIO INOX AISI 316 IN SALITA/DISCESA
—	TUBAZIONE INOX AISI 316 COMPLETE DI RACCORDERIA E STAFFAGGI
☒	UNITA' TRATTAMENTO ARIA




Comune di FIRENZE - Via di Castello 46
Provincia di Firenze

Accademia della Crusca - Villa Medicea di Castello
Lavori di adeguamento e messa a norma dell'impianto antincendio della sala della biblioteca dell'Accademia


Data	Giugno 2019	Oggetto	Progetto - Pianta piano primo - Secondo livello
Data app	Febbraio 2022	Progettista	Arch. Daniela Maccagnoli Via Carlo Porta n° 20 - Mazzano (BS) Tel. e fax 030-2629374 - e-mail: danielamaccagnoli@gmail.com
Scale	1:100	Codice Unico di Progetto	C19D2100030005
Numero pratica		Comitente	Accademia della Crusca Via di Castello 46 - 50141 Firenze Tel. 0554542778 - e-mail: accademiallacrusca@post.postecert.it

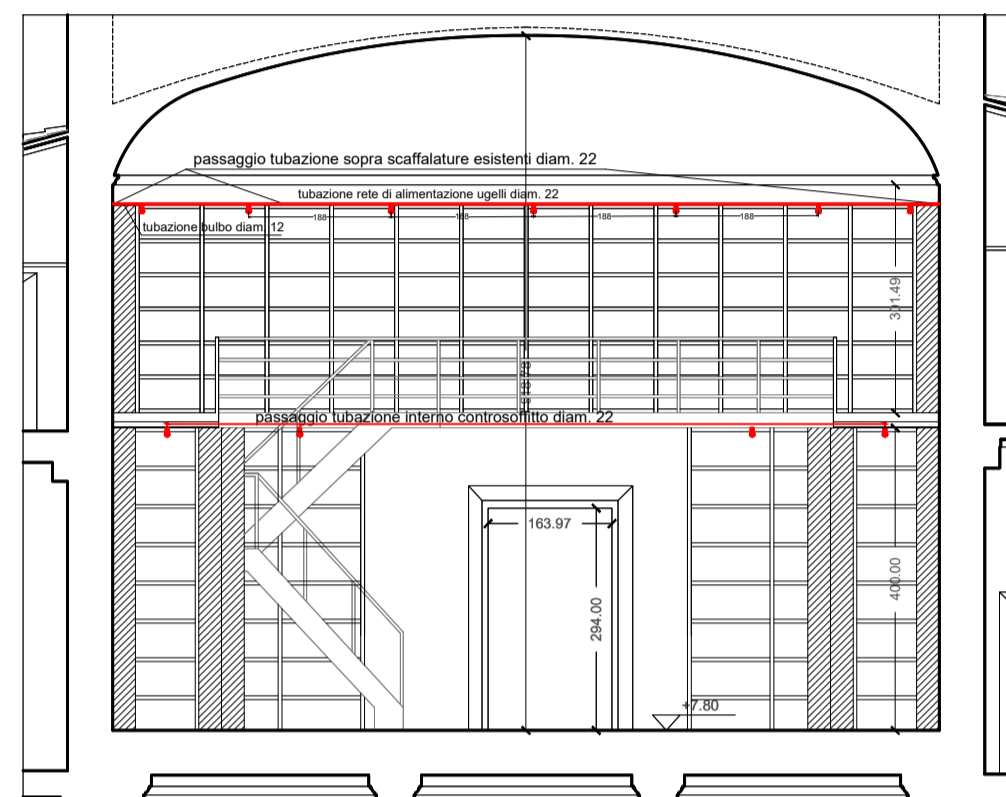


VISTA 1

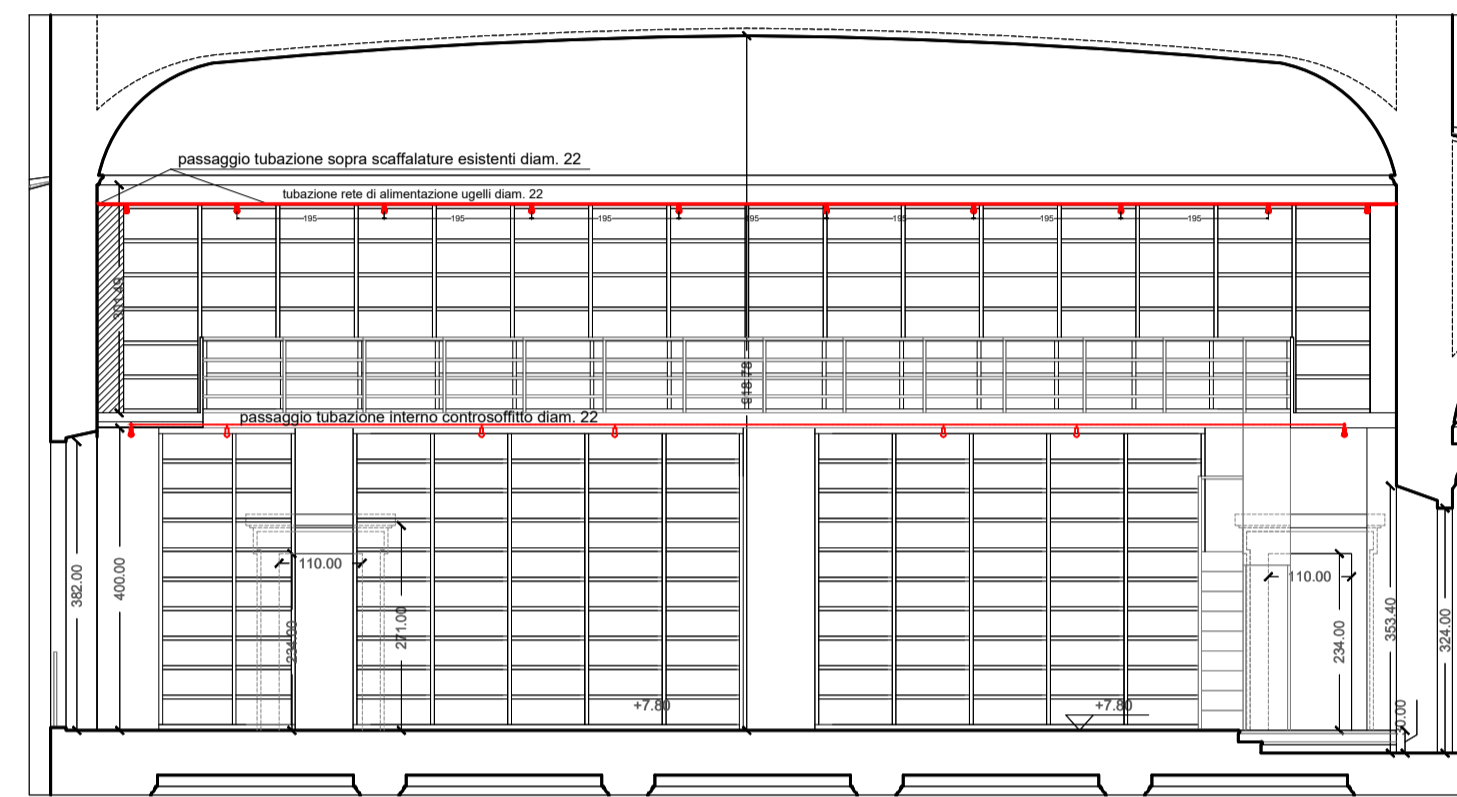

VISTA 2

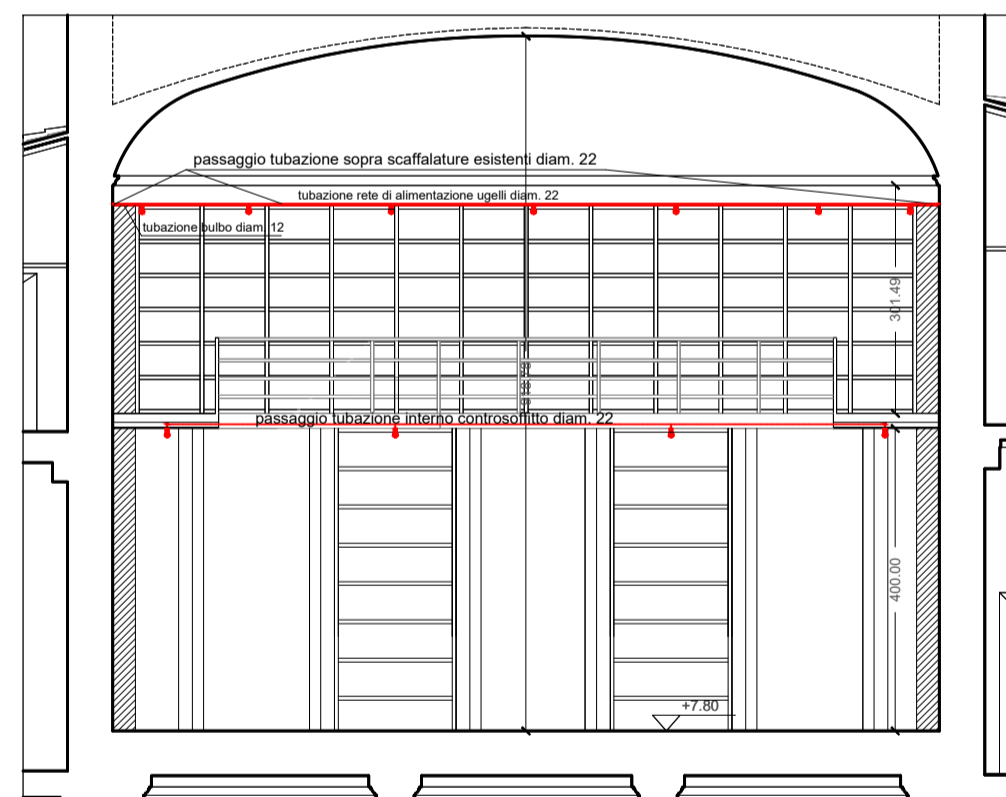

VISTA 3

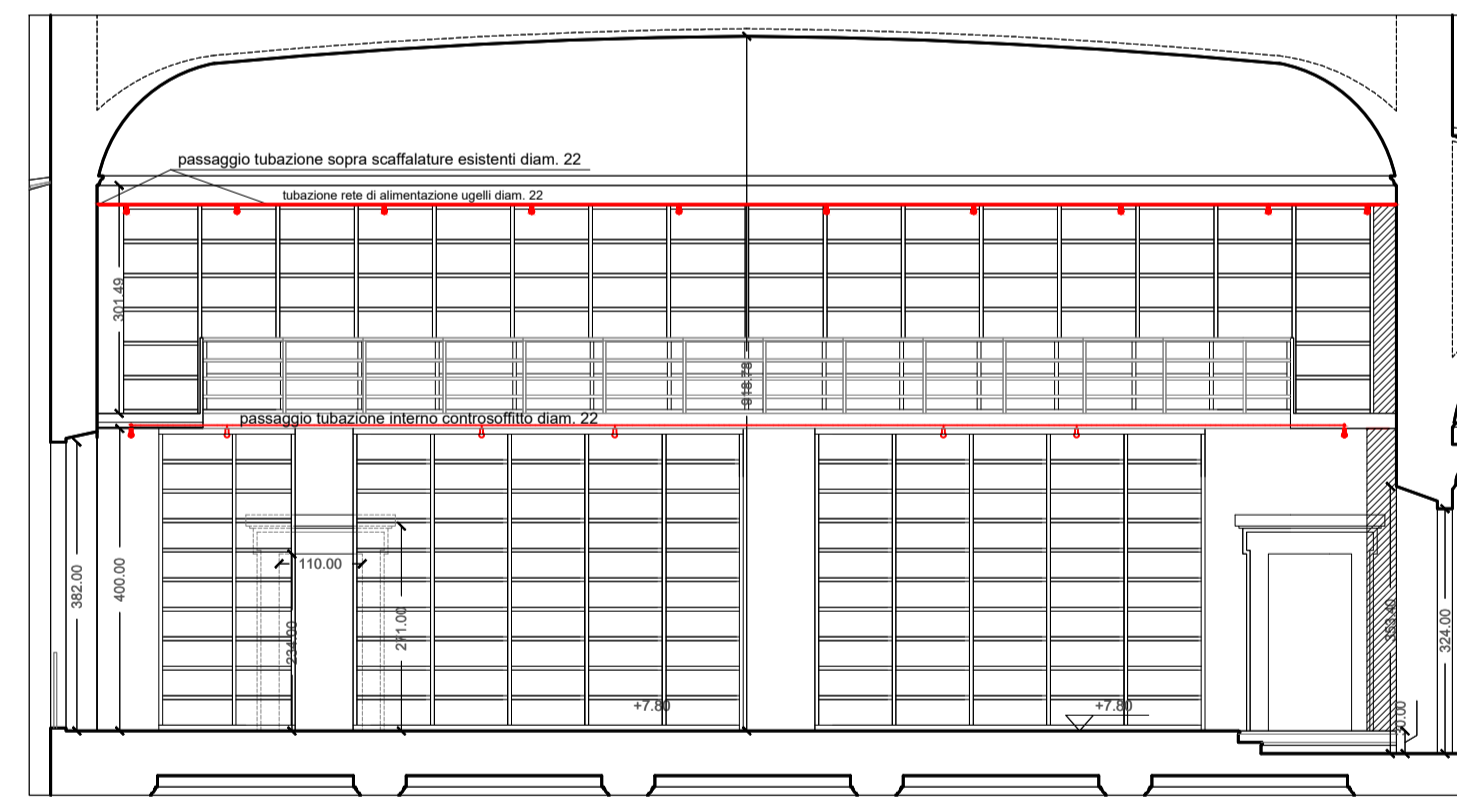

VISTA 4

LEGENDA

	UGELLO DI EROGAZIONE A BULBO PER ACQUA NEBULIZZATA
	TUBAZIONE IN ACCIAIO INOX AISI 316 MONTANTE DA P. INTERRATO
	TUBAZIONE IN ACCIAIO INOX AISI 316 IN SALITA/DISCESA
	TUBAZIONE INOX AISI 316 COMPLETE DI RACCORDERIA E STAFFAGGI
	UNITA' TRATTAMENTO ARIA



Comune di FIRENZE - Via di Castello 46
Provincia di Firenze

Accademia della Crusca - Villa Medicea di Castello
Lavori di adeguamento e messa a norma dell'impianto antincendio
della sala della biblioteca dell'Accademia

Data	Giugno 2019	Oggetto	Progetto - Viste sala biblioteca	
Data agg.	Febbraio 2022	Progettista	Arch. Daniela Maccagnoli Via Carlo Porta n° 20 - Mazzano (BS) Tel. e fax 030-2629374 - e-mail: danielamaccagnoli@gmail.com	
Scala	1:100	Codice Identificativo di Gara:	9150763882	Codice Unico di Progetto: C19D21000030005
Numero pratica		Committente	Accademia della Crusca Via di Castello 46 - 50141 Firenze Tel. 055454277/8 - e-mail: accademiadellacrusca@pcert.postecert.it	TAV. 06